


PRZEDBUDOWA ULICY WESOŁEJ W HORNIKOWIE
PLAN SYTUACJI
SKALA 1:500

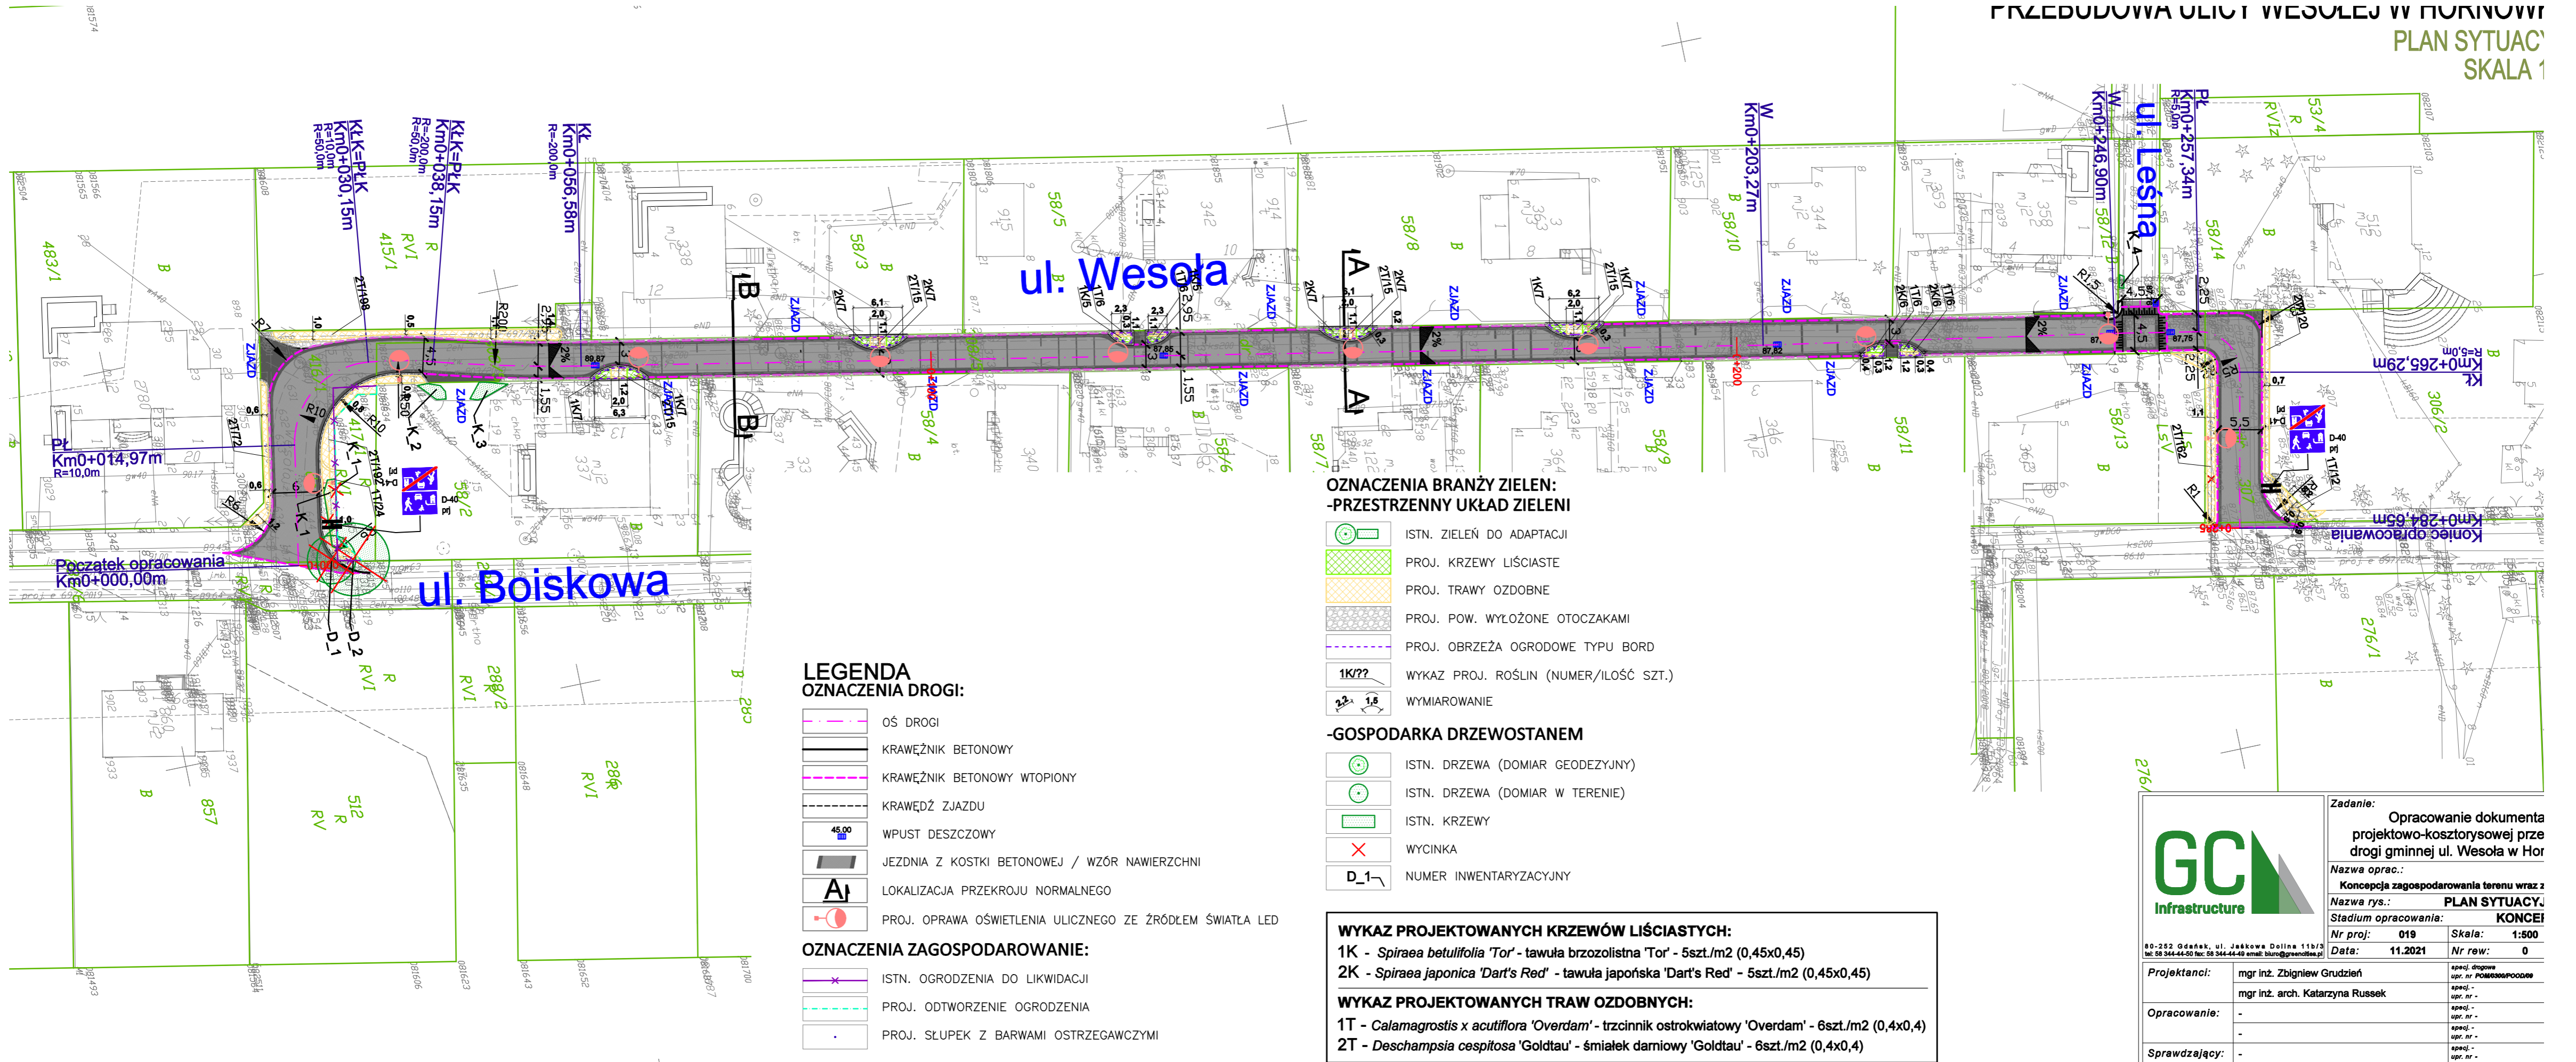

- OZNACZENIA BRANŻY ZIELEN:**
-PRZESTRZENNY UKŁAD ZIELENI
- ISTN. ZIELEŃ DO ADAPTACJI
 - PROJ. KRZEWY LIŚCIASTE
 - PROJ. TRAWY OZDOBNE
 - PROJ. POW. WYŁOŻONE OTOCZAKAMI
 - PROJ. OBRZEŻA OGRODOWE TYPU BORD
 - WYKAZ PROJ. ROŚLIN (NUMER/ILOŚĆ SZT.)
 - WYMIAROWANIE
- GOSPODARKA DRZEWOSTANEM**
- ISTN. DRZEWY (DOMIAR GEODEZYJNY)
 - ISTN. DRZEWY (DOMIAR W TERENIE)
 - ISTN. KRZEWY
 - WYCINKA
 - NUMER INWENTARYZACYJNY

- LEGENDA**
OZNACZENIA DROGI:
- OŚ DROGI
 - KRAWĘŻNIK BETONOWY
 - KRAWĘŻNIK BETONOWY WTOPIONY
 - KRAWĘDŹ ZJAZDU
 - WPUST DESZCZOWY
 - JEZDNIA Z KOSTKI BETONOWEJ / WZÓR NAWIERZCHNI
 - LOKALIZACJA PRZEKROJU NORMALNEGO
 - PROJ. OPRAWA OŚWIETLENIA ULICZNEGO ZE ŹRÓDŁEM ŚWIATŁA LED
- OZNACZENIA ZAGOSPODAROWANIE:**
- ISTN. OGRODZENIA DO LIKWIDACJI
 - PROJ. ODTWORZENIE OGRODZENIA
 - PROJ. SŁUPEK Z BARWAMI OSTRZEGAWCZYMI

WYKAZ PROJEKTOWANYCH KRZEWÓW LIŚCIASTYCH:

1K - *Spiraea betulifolia* 'Tor' - tawuła brzoziolistna 'Tor' - 5szt./m2 (0,45x0,45)
2K - *Spiraea japonica* 'Dart's Red' - tawuła japońska 'Dart's Red' - 5szt./m2 (0,45x0,45)

WYKAZ PROJEKTOWANYCH TRAW OZDOBNYCH:

1T - *Calamagrostis x acutiflora* 'Overdam' - trzcinnik ostrokwiatowy 'Overdam' - 6szt./m2 (0,4x0,4)
2T - *Deschampsia cespitosa* 'Goldtau' - śmiełek darniowy 'Goldtau' - 6szt./m2 (0,4x0,4)

Zadanie: Opracowanie dokumentu projektowo-kosztorysowej prze drogi gminnej ul. Wesola w Horniki

Nazwa oprac.: Koncepcja zagospodarowania terenu wraz z

Nazwa rys.: PLAN SYTUACJI

Stadium opracowania: KONCEPCJA

Nr proj.: 019	Skala: 1:500
Data: 11.2021	Nr rew.: 0

Projektanci:	mgr inż. Zbigniew Grudzień	specj. drogowy upr. nr. POM43000POOD09
	mgr inż. arch. Katarzyna Russek	specj. - upr. nr. -
Opracowanie:	-	specj. - upr. nr. -
	-	specj. - upr. nr. -
Sprawdzający:	-	specj. - upr. nr. -

80-252 Gdańsk, ul. Jaśkowa Dolina 11b/3
tel: 58 344-44-50 fax: 58 344-44-40 email: biuro@greenoffice.pl