PROJEKT STAŁEJ ORGANIZACJI RUCHU

Strefowe uspokojenie ruchu obejmujące część miejscowości Izabelin C
na zachód od ul. Sierakowskiej i na północ od ul. 3 Maja

PLAN SYTUACYJNY
SKALA 1:500

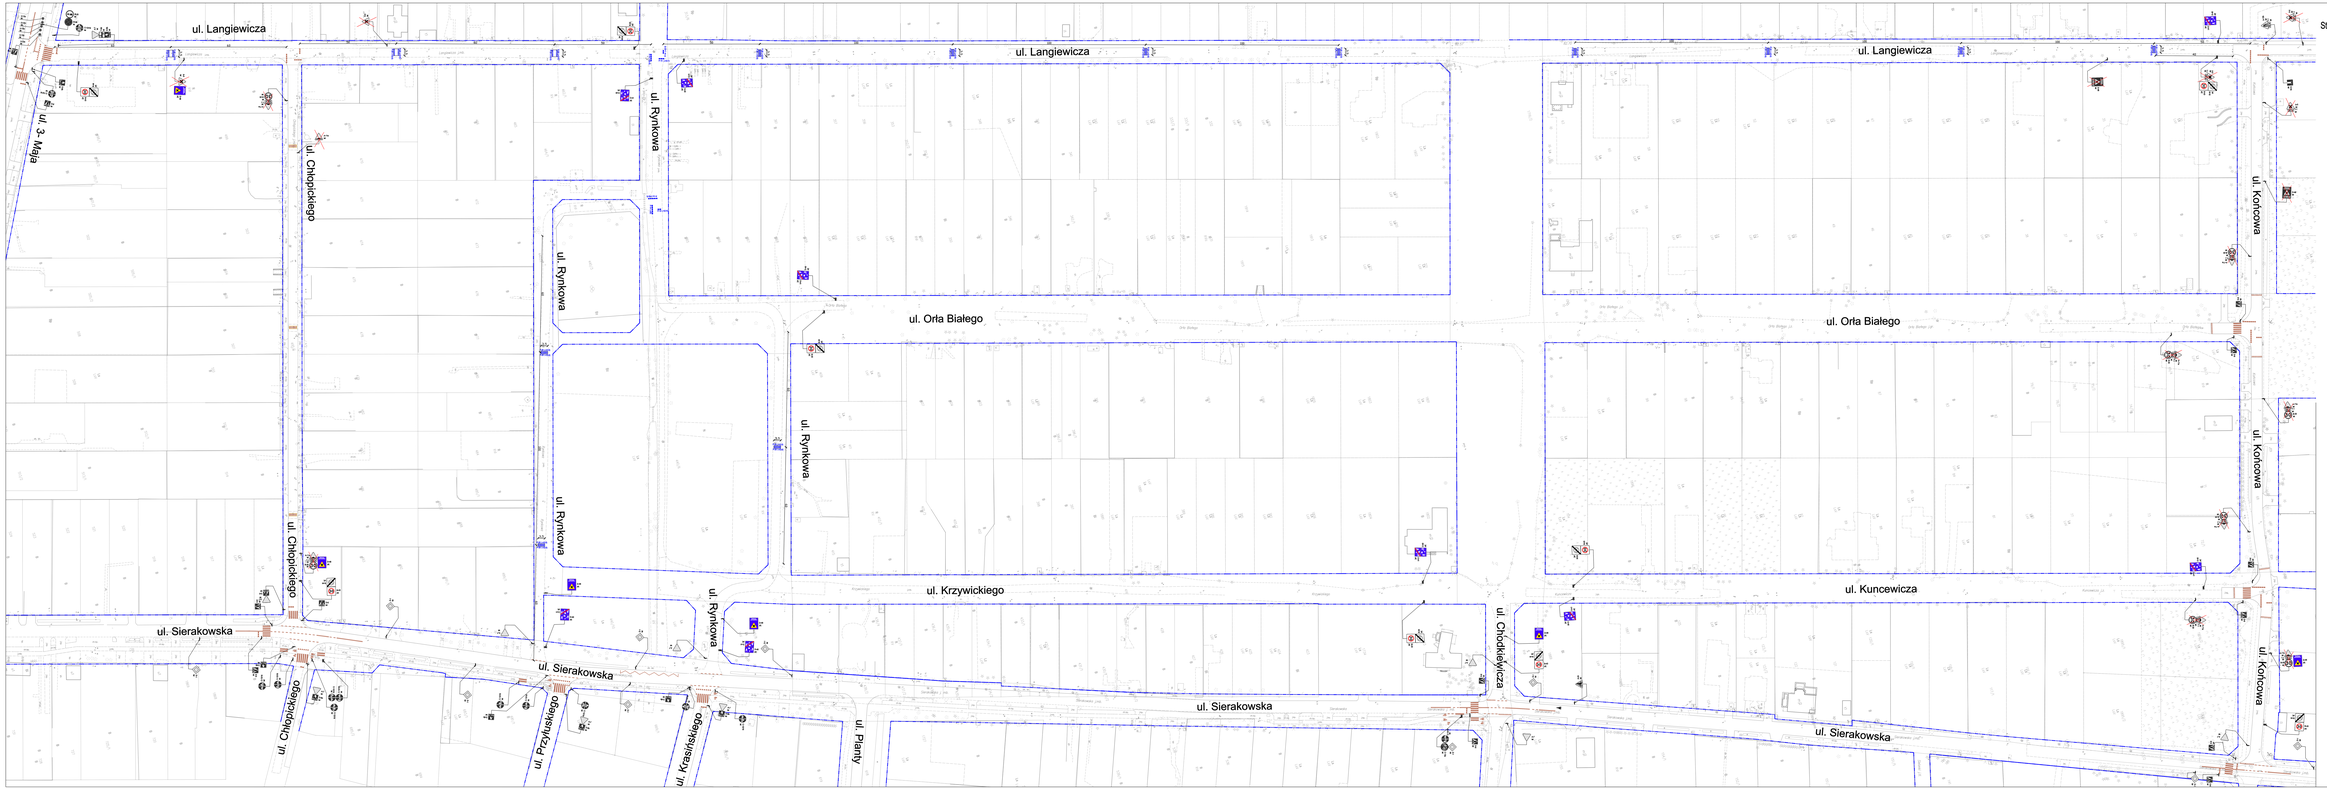

LEGENDA


GC Infrastructure	Obiekt: Projekt stałej organizacji ruchu - strefowe uspokojenie ruchu obejmujące część miejscowości Izabelin C na zachód od ul. Sierakowskiej i na północ od ul. 3 Maja
	Temat: Plan sytuacyjny
Projektował:	mgr inż. Mariusz Pomorski
Sprawdzał:	
Sprawdzał:	

Data:	2021-12-01
Skala:	1:500
Nr rysunku:	1
Ilość arkuszy:	1